


Palazzina Veterinaria (Aule e Laboratori)


Pianta PIANO PRIMO

Pianta PIANO TERRENO

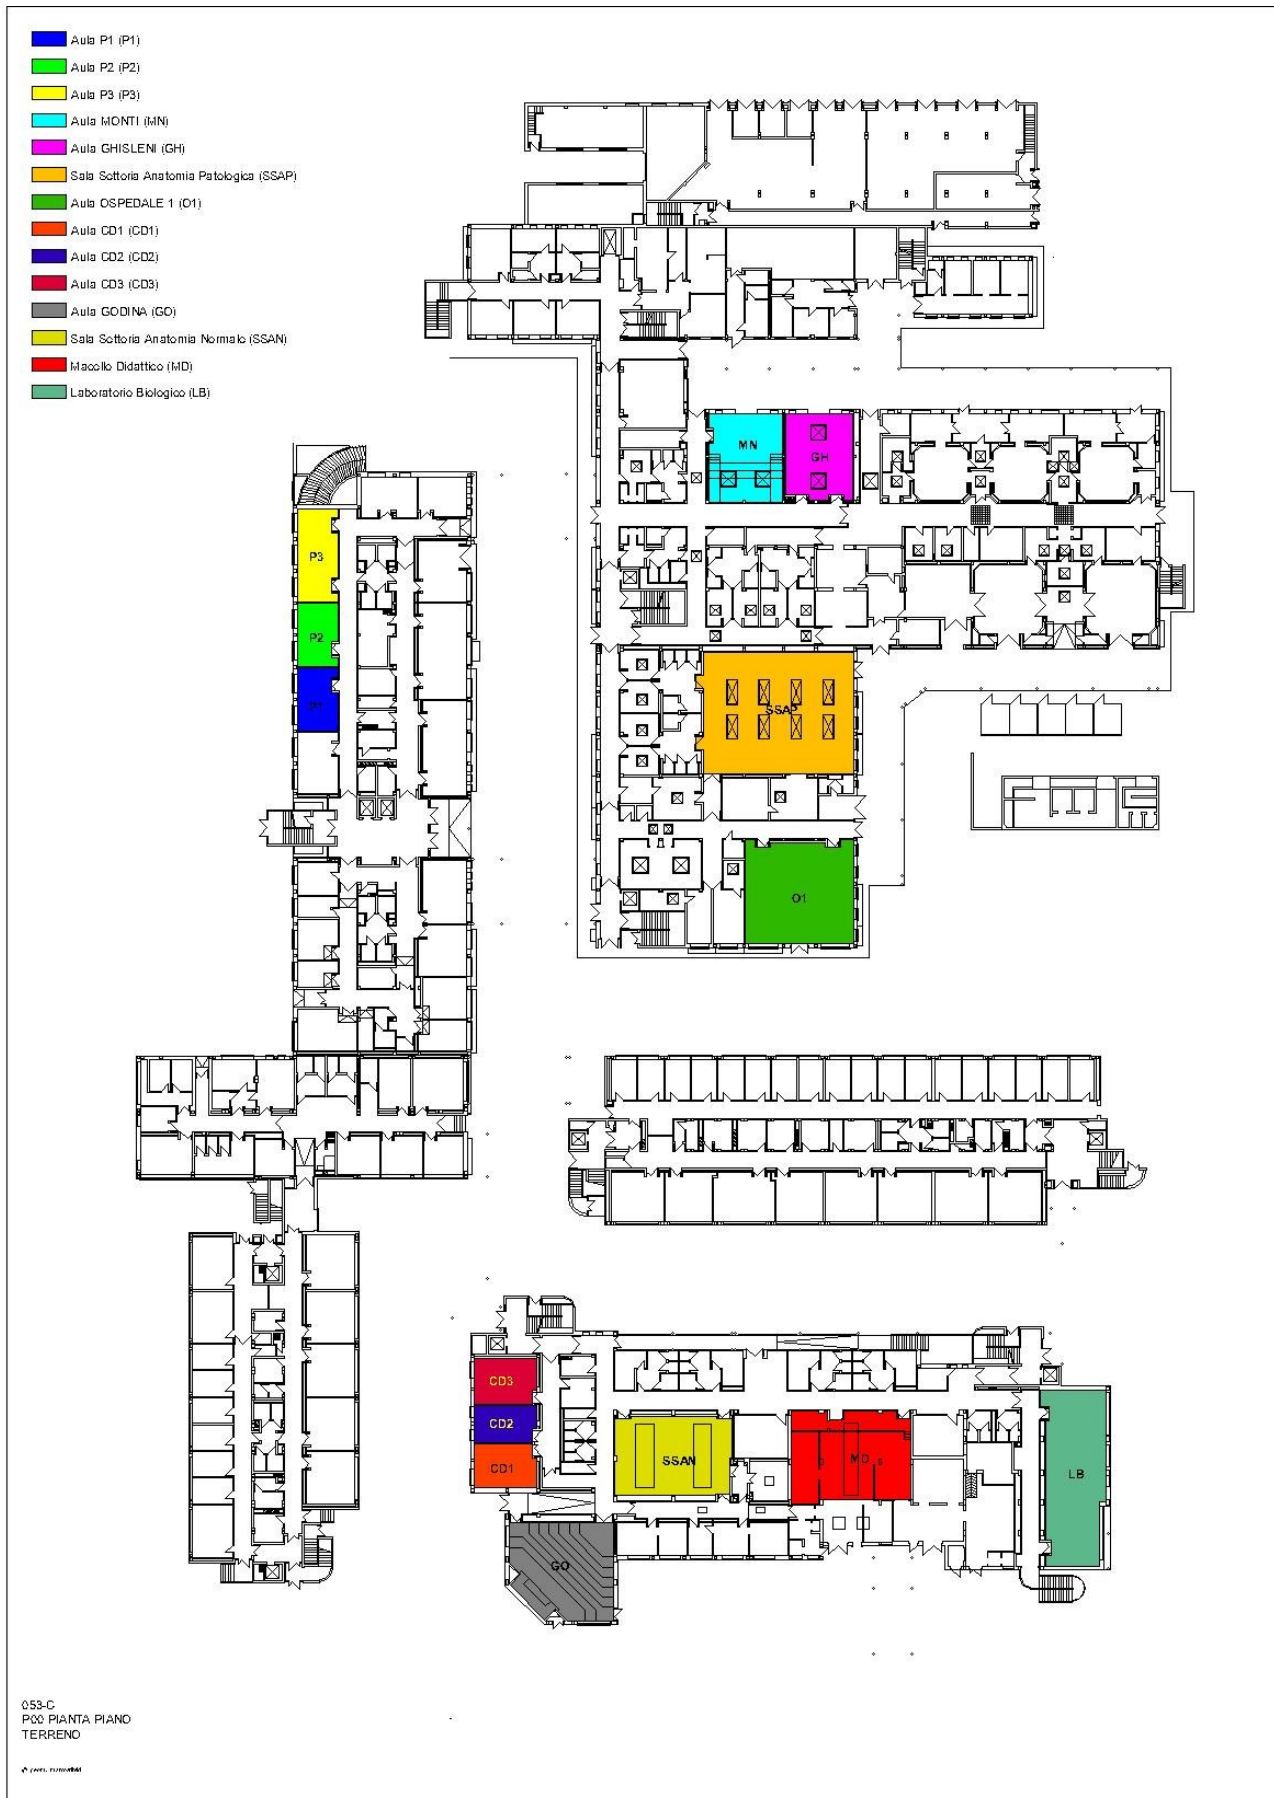

Pianta PIANO PRIMO

- Aula MONTI (MN)
- Aula MICHELETTO (MC)
- Aula Ostologia (OT)
- Aula Informatica Piccola (IP)
- Aula Microscopi (MP)
- Aula Microscopi Multipli (MM)
- Aula Informatica Grande (IG)
- Laboratorio Chimico 1 (LC1)
- Laboratorio Chimico 2 (LC2)

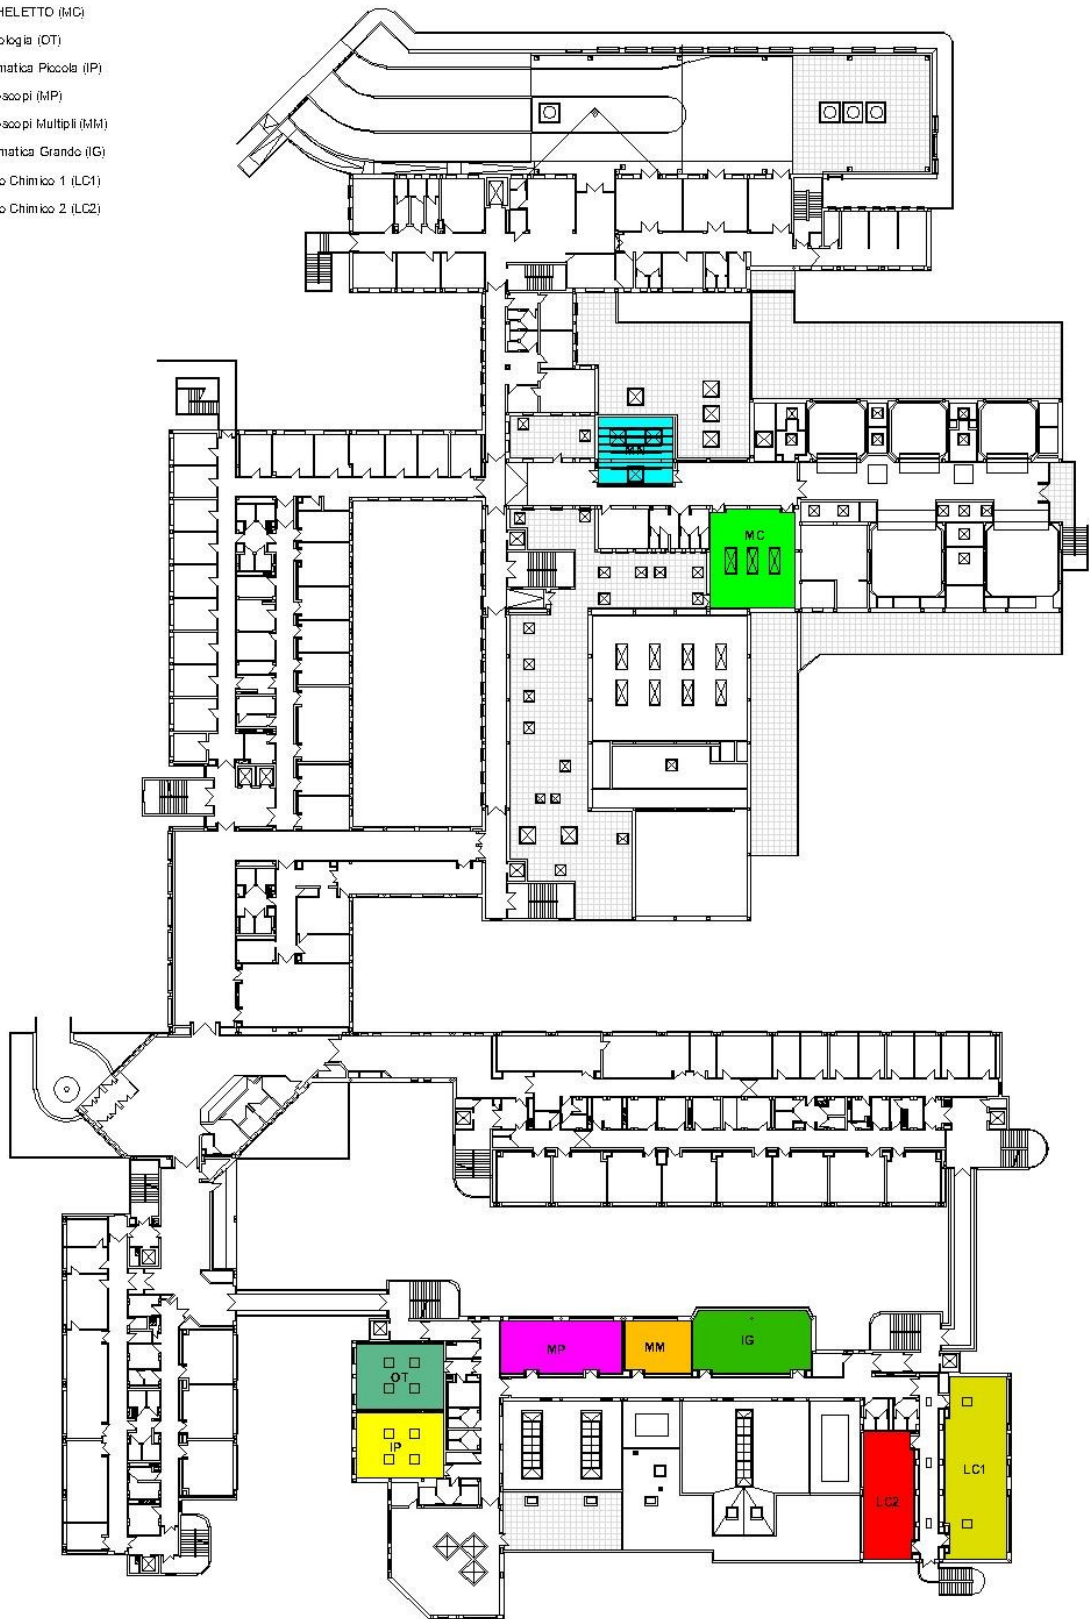

053-C
P01 PIANTE PIANO
PRIMO